


Nyysänniemi

Värjärinkuja

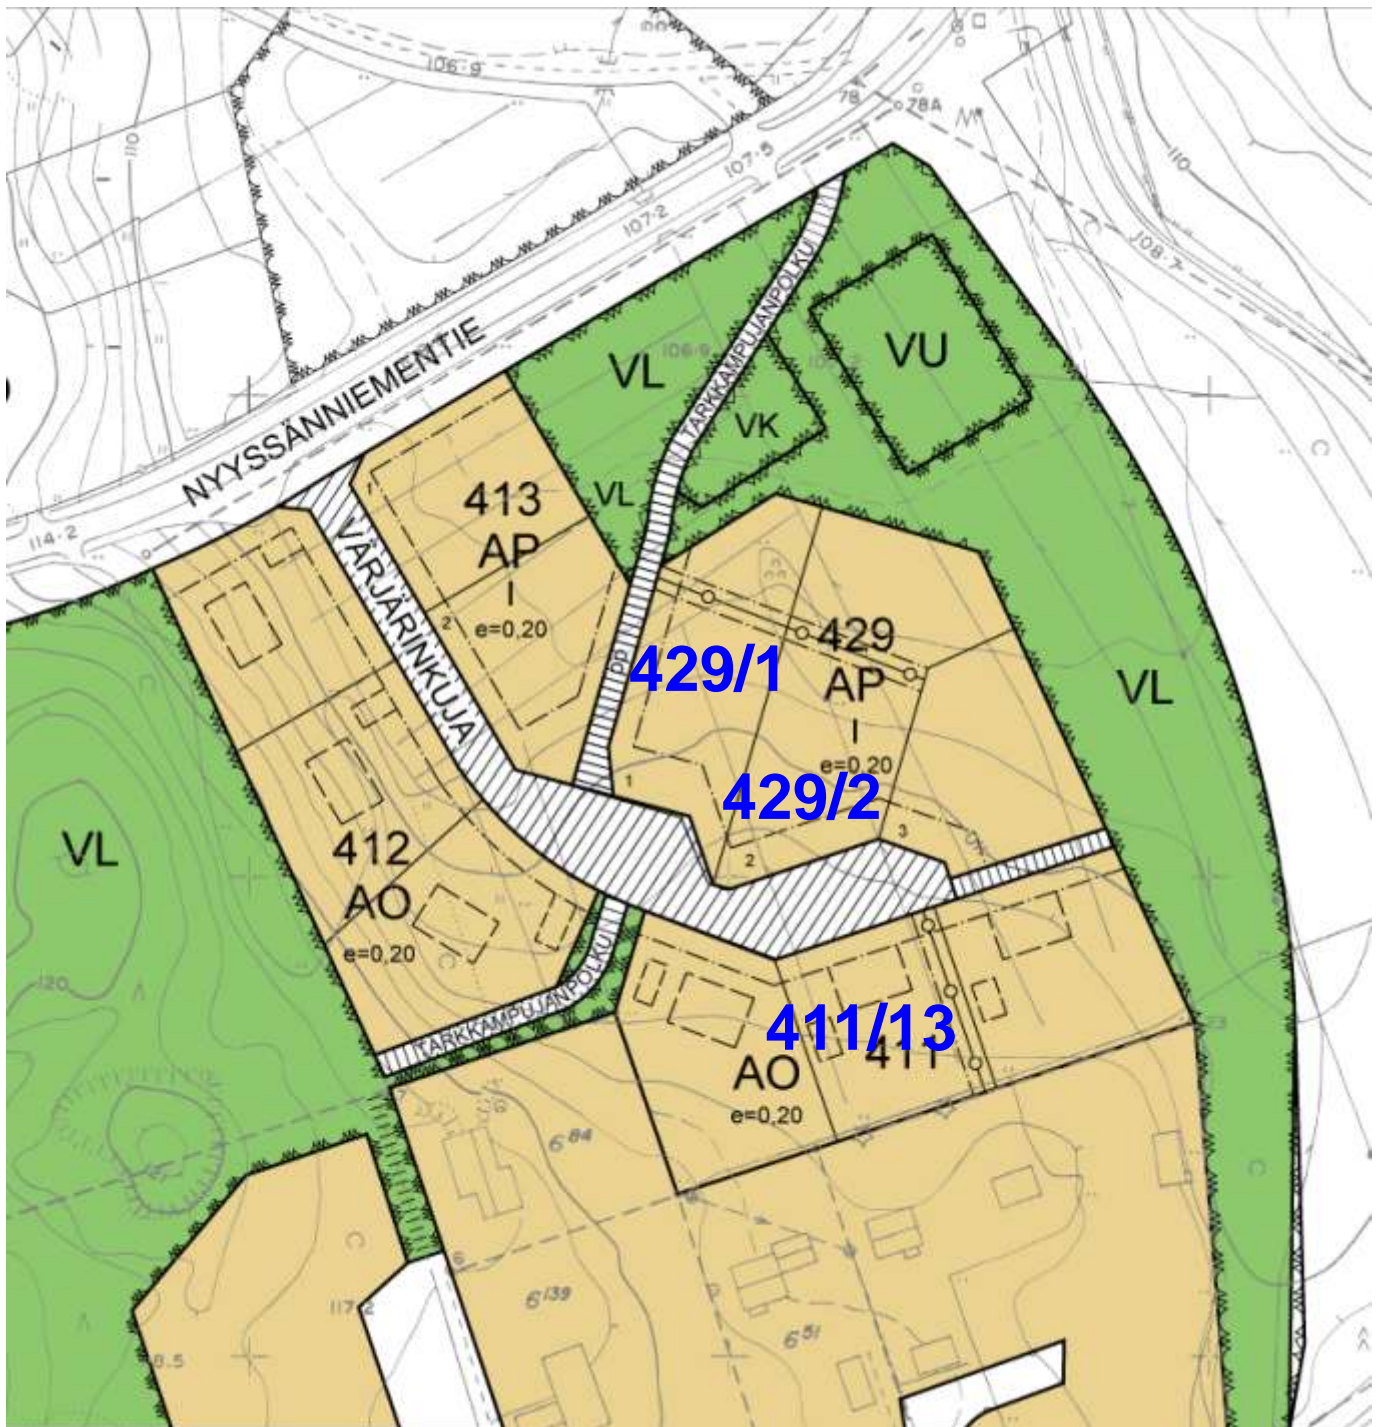

kortteli/ rak.paikka	pinta-ala noin m2	hinta € *)	Rakentamistapaohjeet: julkisivumateriaali / väri	katon väri / kaltevuus	krsluku
429/1	1850	7400	lauta tai hirsi / perinne- väri	julkisivuun sointuva/ 1:1,5	1
429/2	2460	9840			1
411/13	1390	5560			1½

*) sisältää puuston