


TYYPPIPOIKKILEIKKAUS

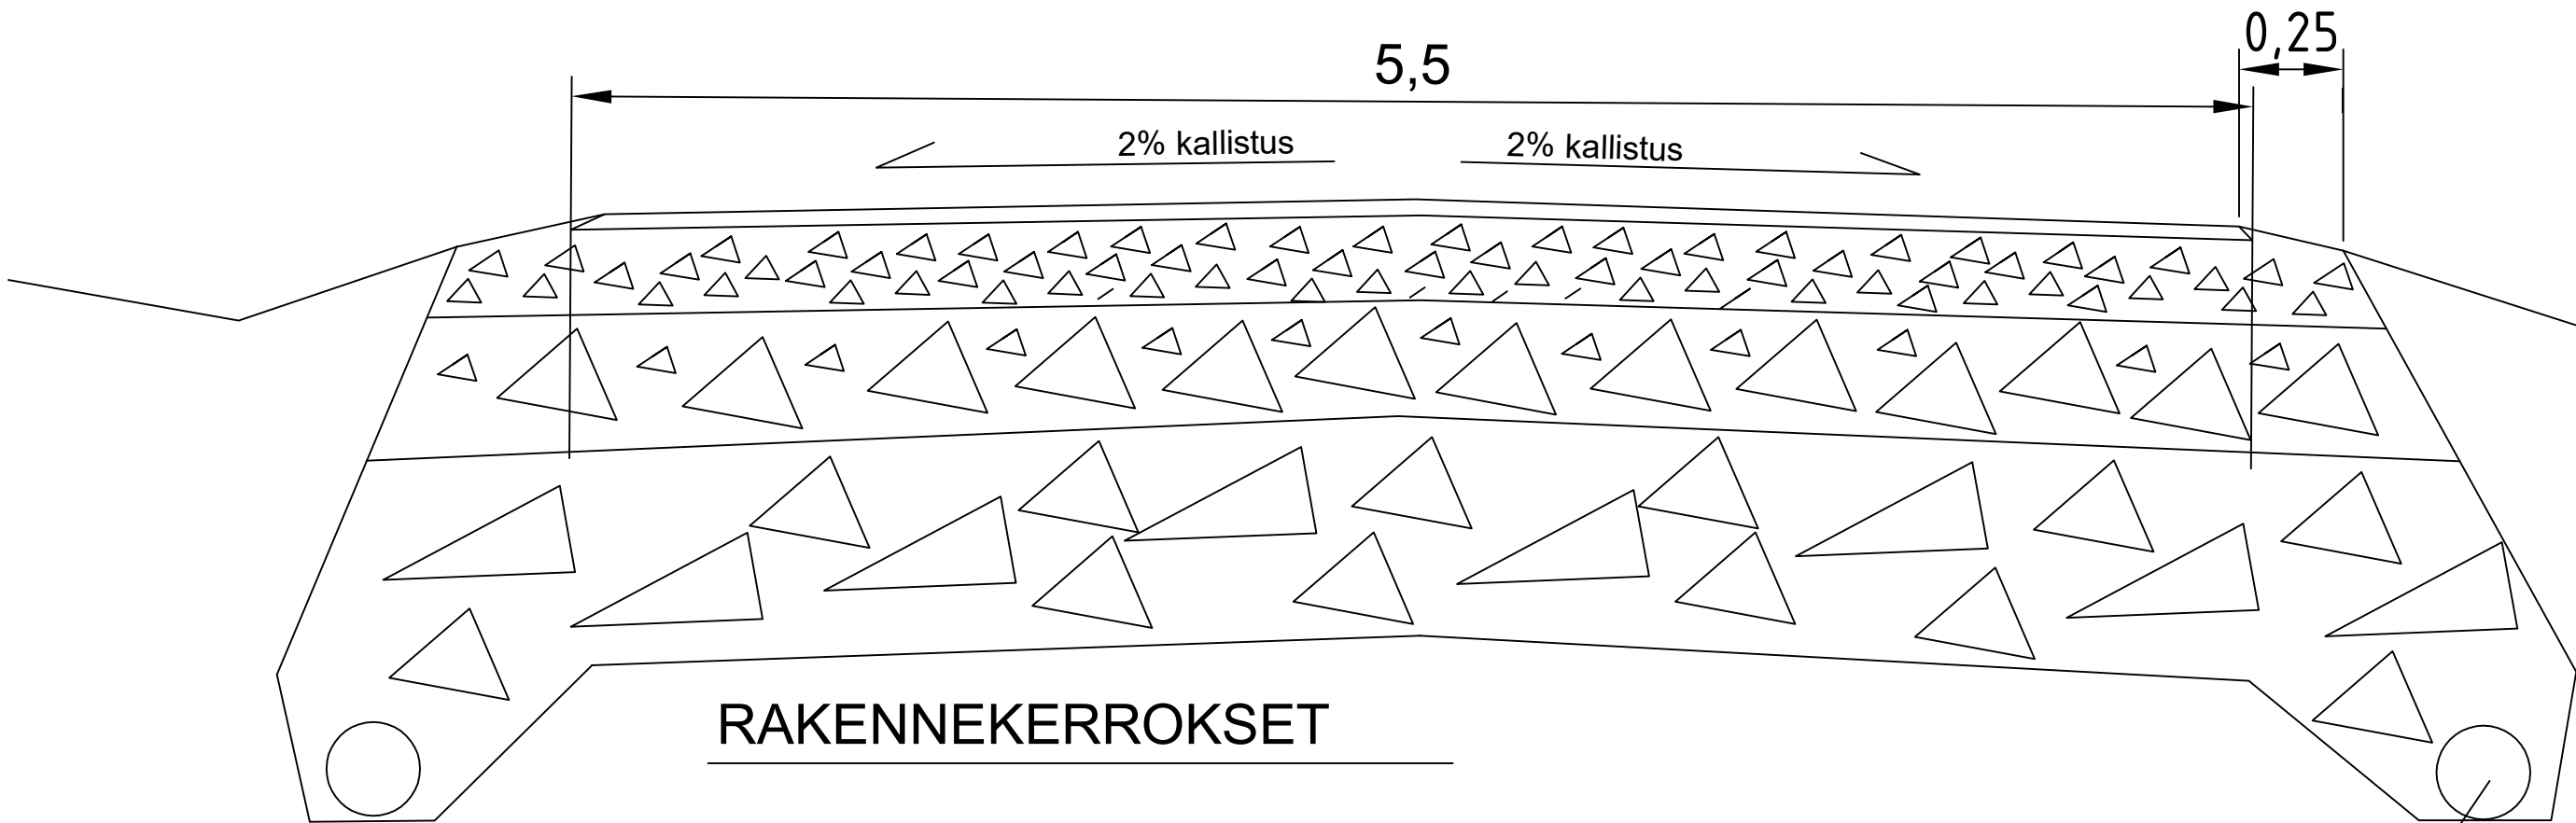

RAKENNEKERROKSET

- PÄÄLLYSTE 5cm
- KANTAVAKERROS 25cm
- JAKAVAKERROS 60cm
- SUODATINKANGAS
- ROUTIMATON MAA-AINES

SALAOJAPUTKI

kaupunginosa		kortteli/tila		tontti/rno	
viranomaisten merkintöjä					
toimenpide TIEN JATKAMINEN		piirustuslaji ark		juoks.no	
rakennuskohteen nimi ja osoite VALKJÄRVENTIE		piirustuksen sisältö TYYPPIPOIKKILEIKKAUS		mittakaavat	
42700 Keuruu				paperikoko	
suunnittelija Keuruun Kaupunki Kunnallistekniikka 42700 Keuruu puh:		Projektin hakemisto työnumero yhteyshenkilö Janne Teeriaho suun.ala/piir.no		piirtäjä Juho Tukiainen	
Pääsuunnittelija Juho Tukiainen		Paikka, aika ja allekirjoitus Keuruu 29.4.2021		ARK	