


# Hietalanmäki

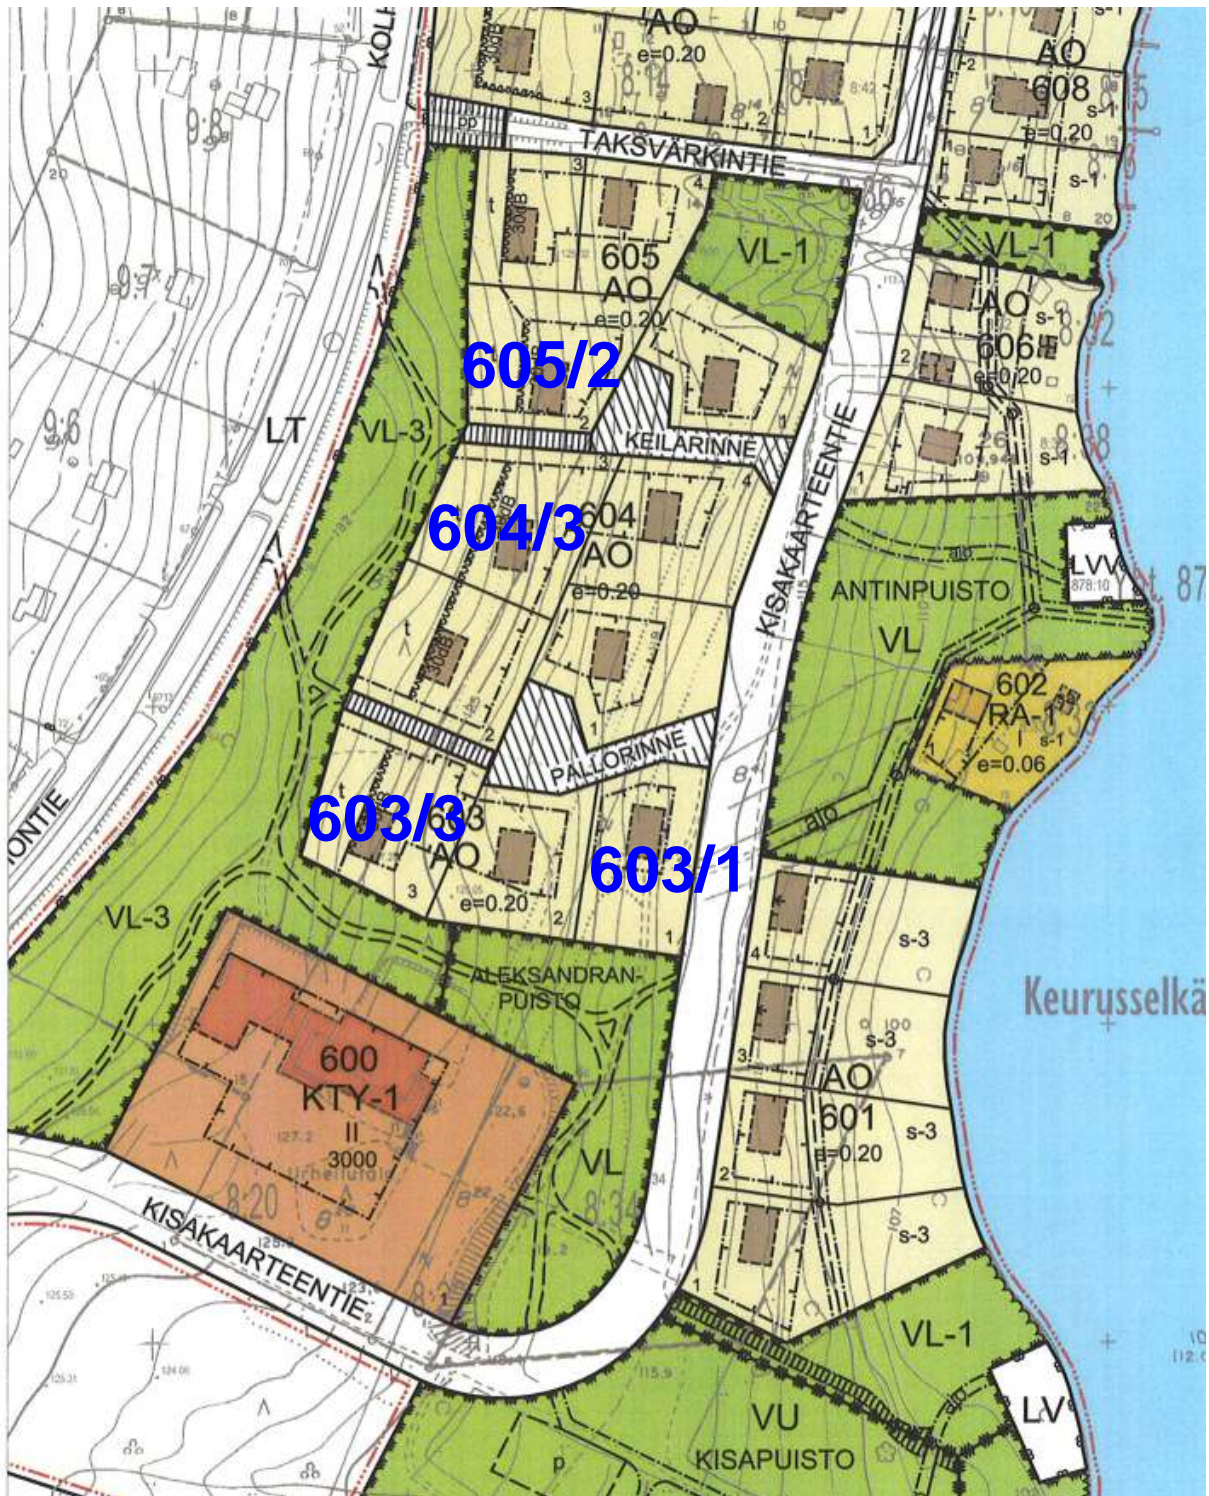

kortteli/ rak.paikka	pinta-ala noin m2	hinta € *)	Rakentamistapaohjeet: julkisivumateriaali / väri	katon väri / kaltevuus	krsluku
603/1	1950	13650	puu (ei hirsi) / vaalea	tiilenpunainen / 1:2	1½ / rinne
603/3	2330	13230			
604/3	2390	16730			
605/2	2210	15470			

\*) sisältää puuston