



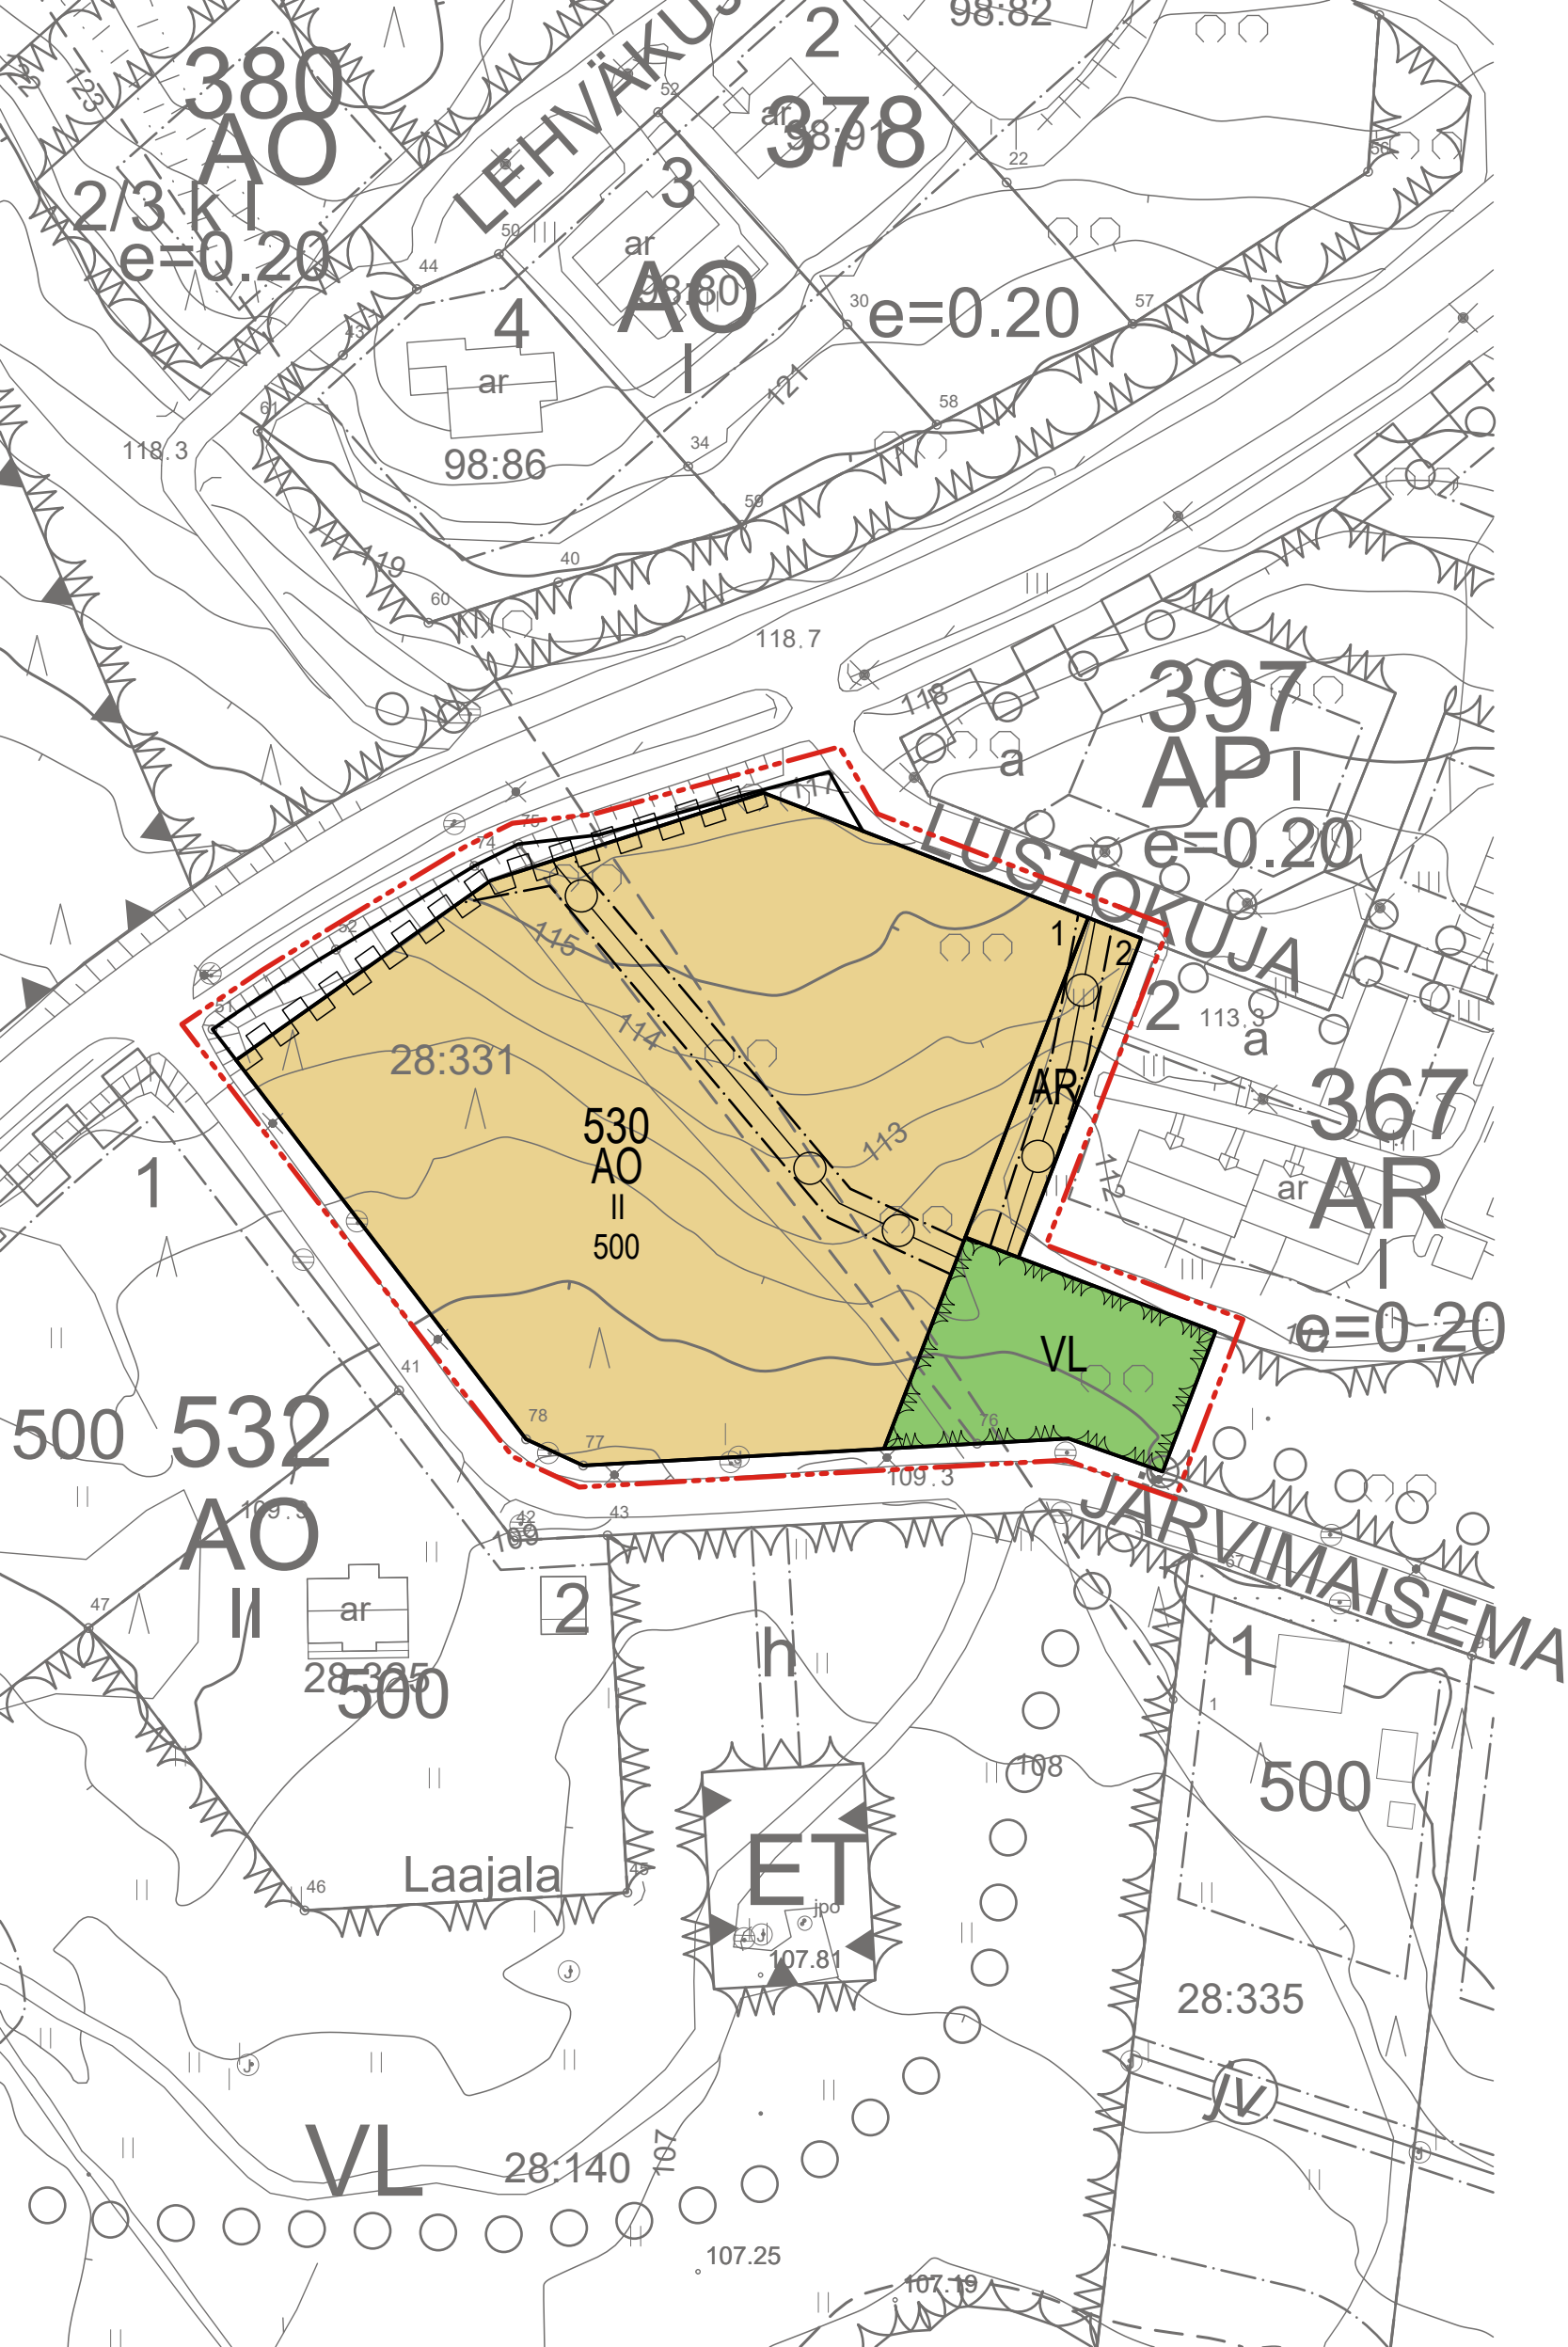

ASEMAKAAVAMERKINNÄT JA -MÄÄRÄYKSET:



Rivitalojen ja muiden kytkettyjen
asuinrakennusten korttelialue.
-Autopaikkoja korttelialueelle on osoitettava vähintään 1,5 ap/asunto.

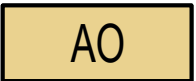

Erillispientalojen korttelialue.




Lähivirkistysalue.



3 m kaava-alueen rajan ulkopuolella oleva viiva.



Korttelin, korttelinosan ja alueen raja.

 

Osa-alueen raja.

367

Korttelin numero.

2

Ohjeellisen tontin/rakennuspaikan numero.

500

Rakennusoikeus kerrosalaneliömetreinä.

II

Roomalainen numero osoittaa rakennusten, rakennuksen tai sen
osan suurimman sallitun kerrosluvun.



Katu.



Johtoa varten varattu alueen osa.



Katualueen rajan osa, jonka kohdalta ei saa järjestää ajoneuvoliittymää.



KEURUUN KAUPUNKI

Kaavoituspalvelut

Kortteli 530 ja 367

Kaavamuutos koskee
kortteleita 530 ja osaa korttelista 367 sekä niihin liittyviä virkistysalueita

Asemakaavalla muodostuu
kortteli 530 ja osa korttelista 367 sekä siihen liittyvät virkistys- ja katualueet

Kaupunginhallitus

Pohjakartta vastaa JHS 185 vaatimuksia.
Pohjakartta on tarkistettu ja hyväksytty asemakaavan
muutosalueen osalta.

Pohjakartan laatija: Destia Oyj 2009.
Pohjakartan ylläpito: Keuruun kaupunki

Voimaantulo

Asianumero 154/10.02.03/2020

Maanmittausinsinööri (AMK) Janne Teeriaho

Mittakaava

Pvm

1:1000

9.6.2021

Timo Määttä
kaavoitusjohtaja

Ville Korhonen
kaavoitusinsinööri