


TYYPPIPOIKKILEIKKAUS

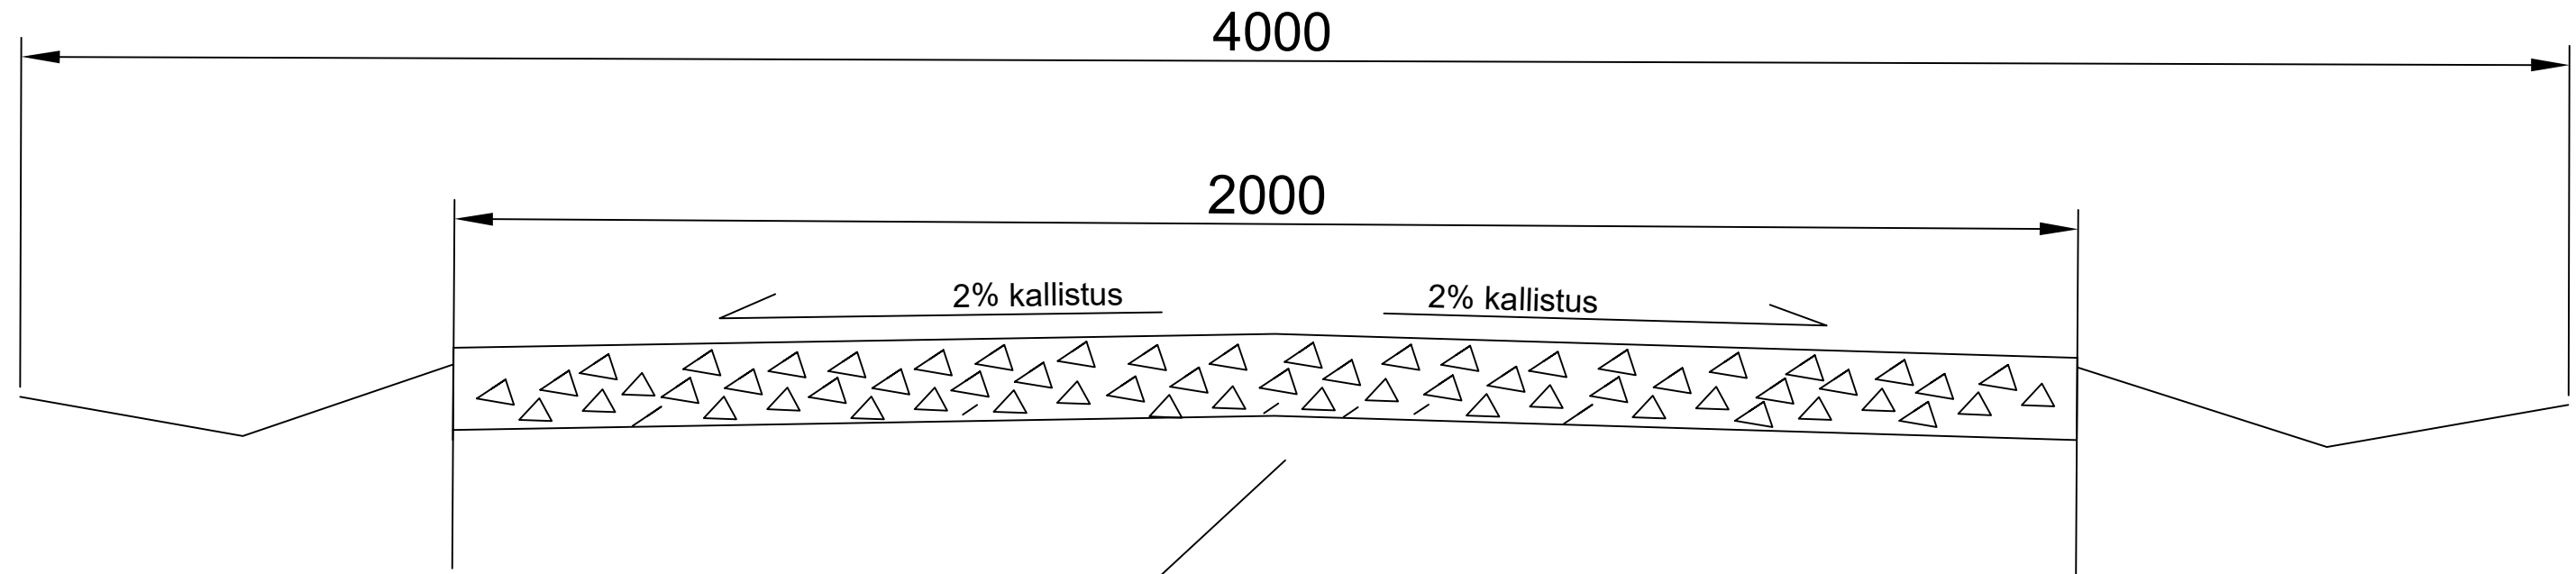

RAKENNEKERROKSET

- KANTAVAKERROS KaM 0-16mm 10-15cm
- SUODATINKANGAS

kaupunginosa		kortteli/tila		tontti/rno	
viranomaisten merkintäjä					
toimenpide			piirustuslaji		
POLKU			ark		
juoks.no					
rakennuskohteen nimi ja osoite			piirustuksen sisältö		
Niittytie-Kurkilahdentie polku			TYYPPIPOIKKILEIKKAUS		
mittakaavat					
paperikoko					
42700 Keuruu					
suunnittelija			Projektin hakemisto		
Keuruun Kaupunki					
Kunnallistekniikka			työnumero		
42700 Keuruu			yhteyshenkilö		
puh:			Janne Teeriaho		
piirtäjä			Juho Tukiainen		
Pääsuunnittelija			suun.ala/piir.no		
Juho Tukiainen			ARK		
Paikka, aika ja allekirjoitus					
Keuruu			19.3.2021		