


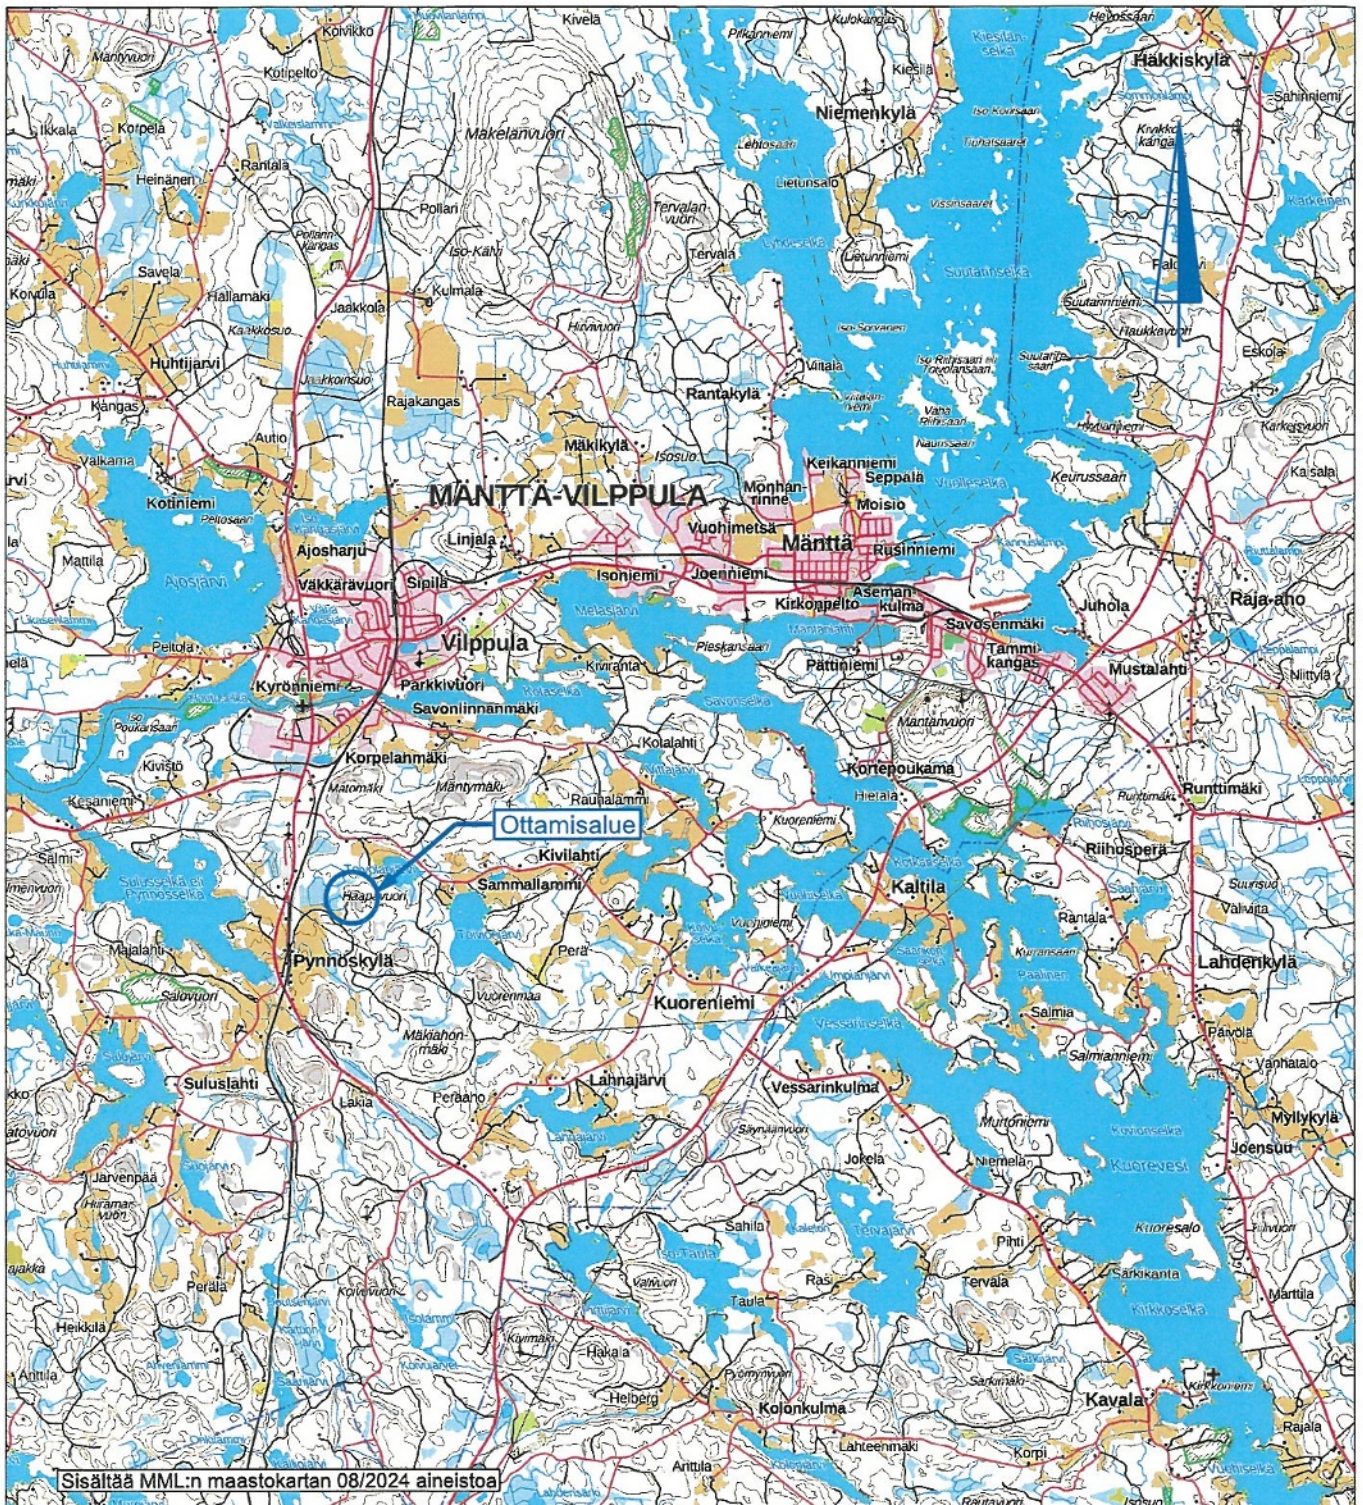

K.osa / Kylä Ajostaipale	Kortteli / Tila Haapavuori	Tontti / Reknro 508-401-8-68	Viranomaisten merkintöjä	
Rakennustoimenpide			Piirustuslaji	Juokseva nro
Rakennuskohteen nimi ja osoite Anu-Maarit Välikoski Maa-ainesten ottamissuunnitelma Tila: Haapavuori 508-401-8-68 Mänttä-Vilppula			Piirustuksen sisältö	Mittakaava
			Sijaintikartta	1:100 000
ym-suunnittelu oy 			Suunn.ala GEO	Työnro 2517547
			Piirustusno Y1	Tiedosto
			Muutos	
Päiväys 15.2.2025				