


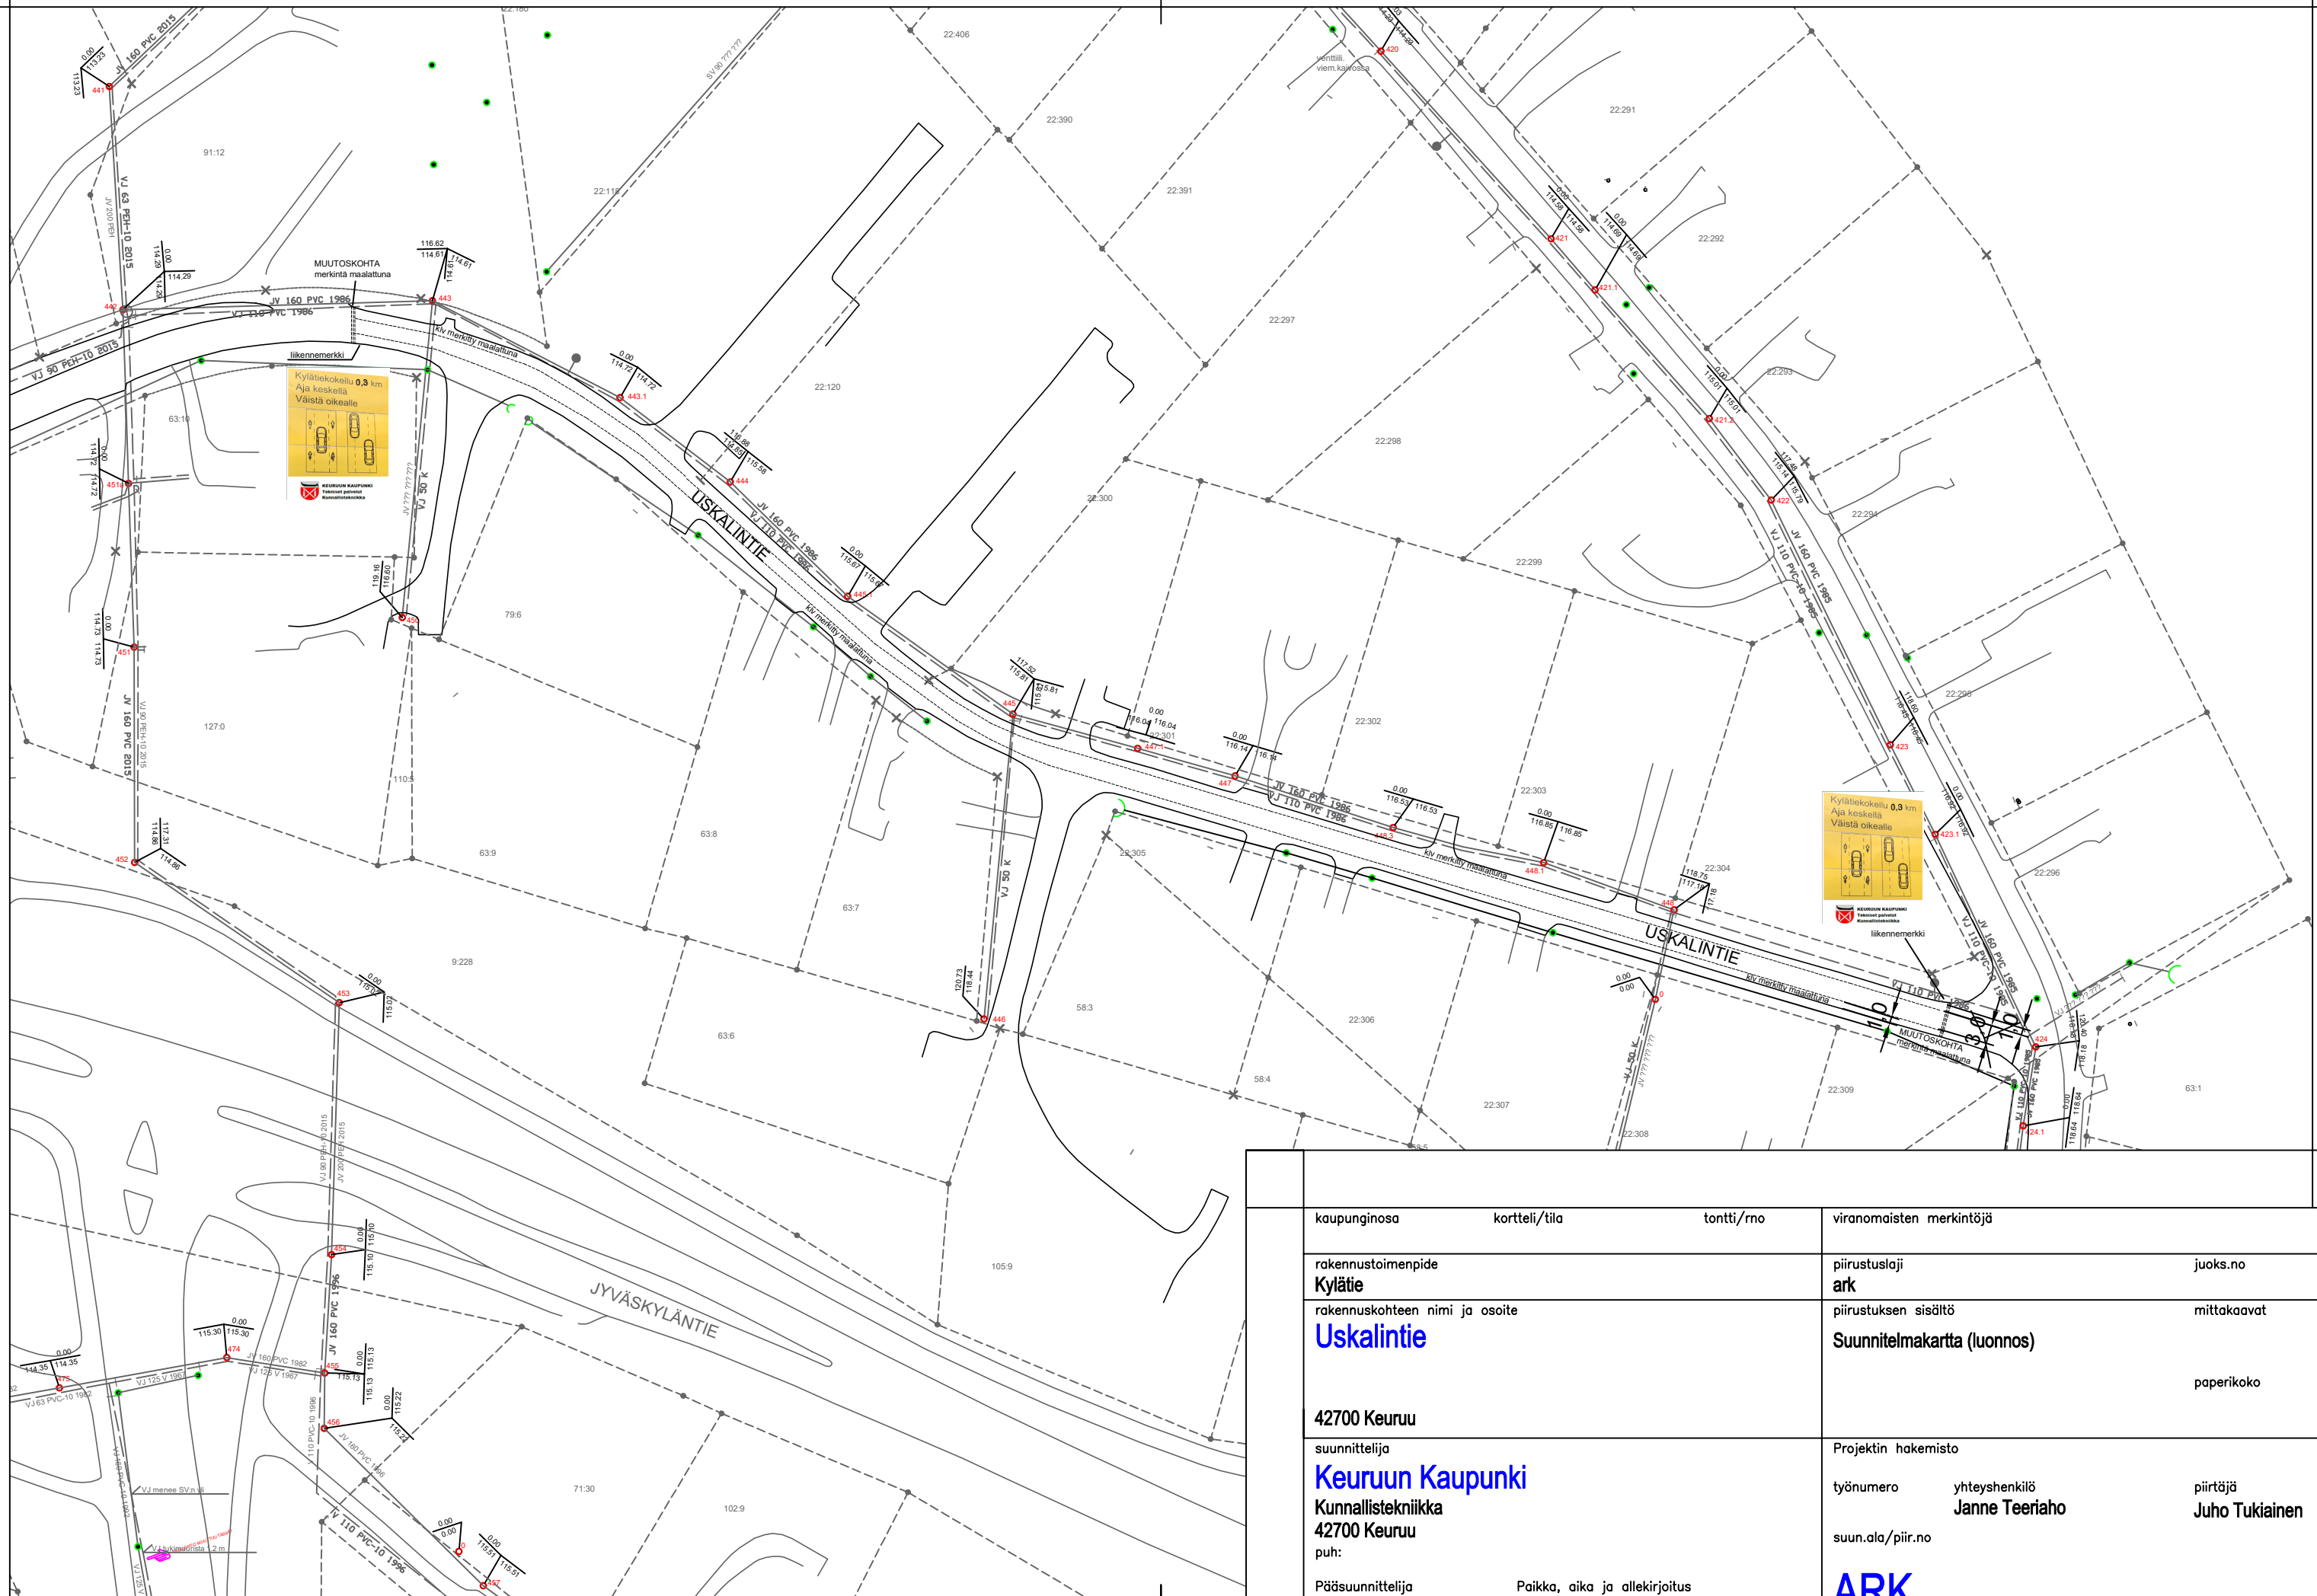

kaupunginosa	kortteli/tila	tontti/rno	viranomaisten merkintöjä	
rakennustoimenpide	Kylätie		piirustuslaji	juoks.no
rakennuskohteen nimi ja osoite	Uskalintie		piirustuksen sisältö	mittakaavat
	42700 Keuruu		Suunnitelmapaketti (luonnos)	
suunnittelija	Keuruun Kaupunki		paperikoko	
Kunnallistekniikka	42700 Keuruu			
puh:				
Pääsuunnittelija	Juho Tukiainen		Projektin hakemisto	
	Paikka, aika ja allekirjoitus		työnumero	yhteyshenkilö
	Keuruu 5.3.2021			Janne Teeriaho
			suun.ala/piir.no	piirtäjä
				Juho Tukiainen

ARK