


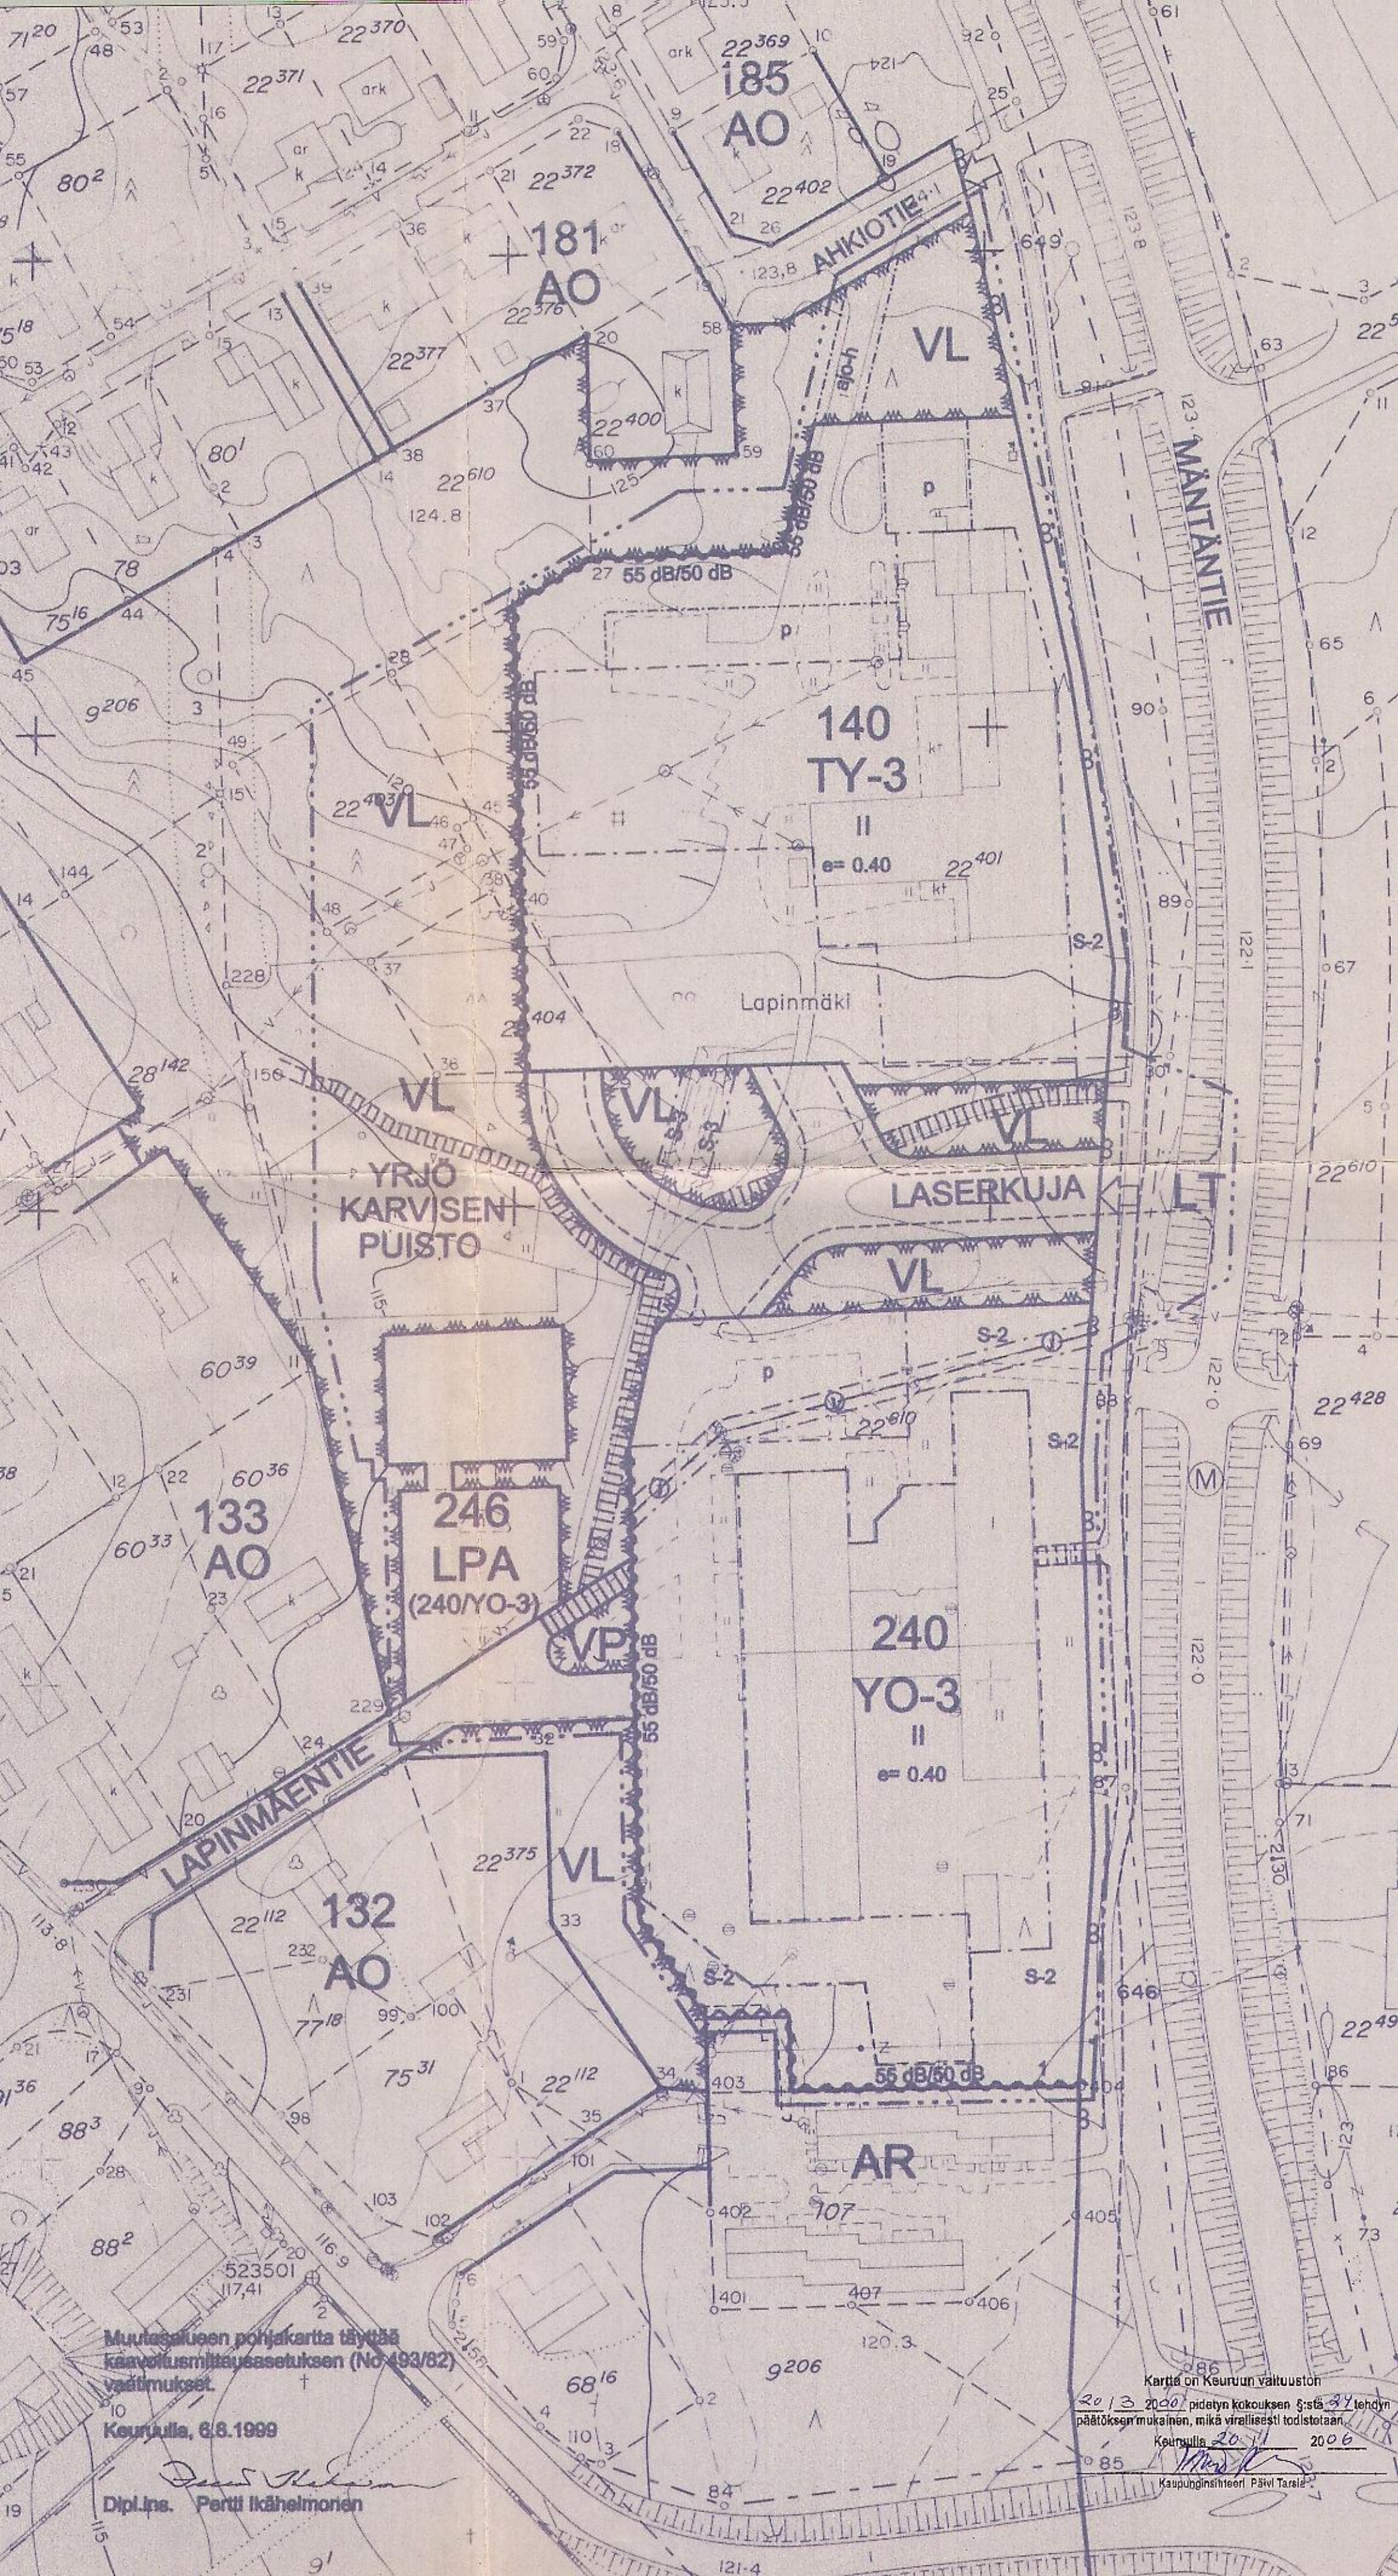

Muutosalueen pohjakartta täyttää
kaavatusmittausasetuksen (No 493/82)
vaatimukset.
Keuruulla, 6.8.1999

Dipl. Ins. Pertti Ikäheimonen

Kartta on Keuruun valtuuston
20.13.2000 pidetyn kokouksen §:stä 34 tehdyn
päättöksen mukainen, mikä virallisesti todistetaan.
Keuruulla 20.11.2006
Kaupungininsinööri Päivi Tarsila