


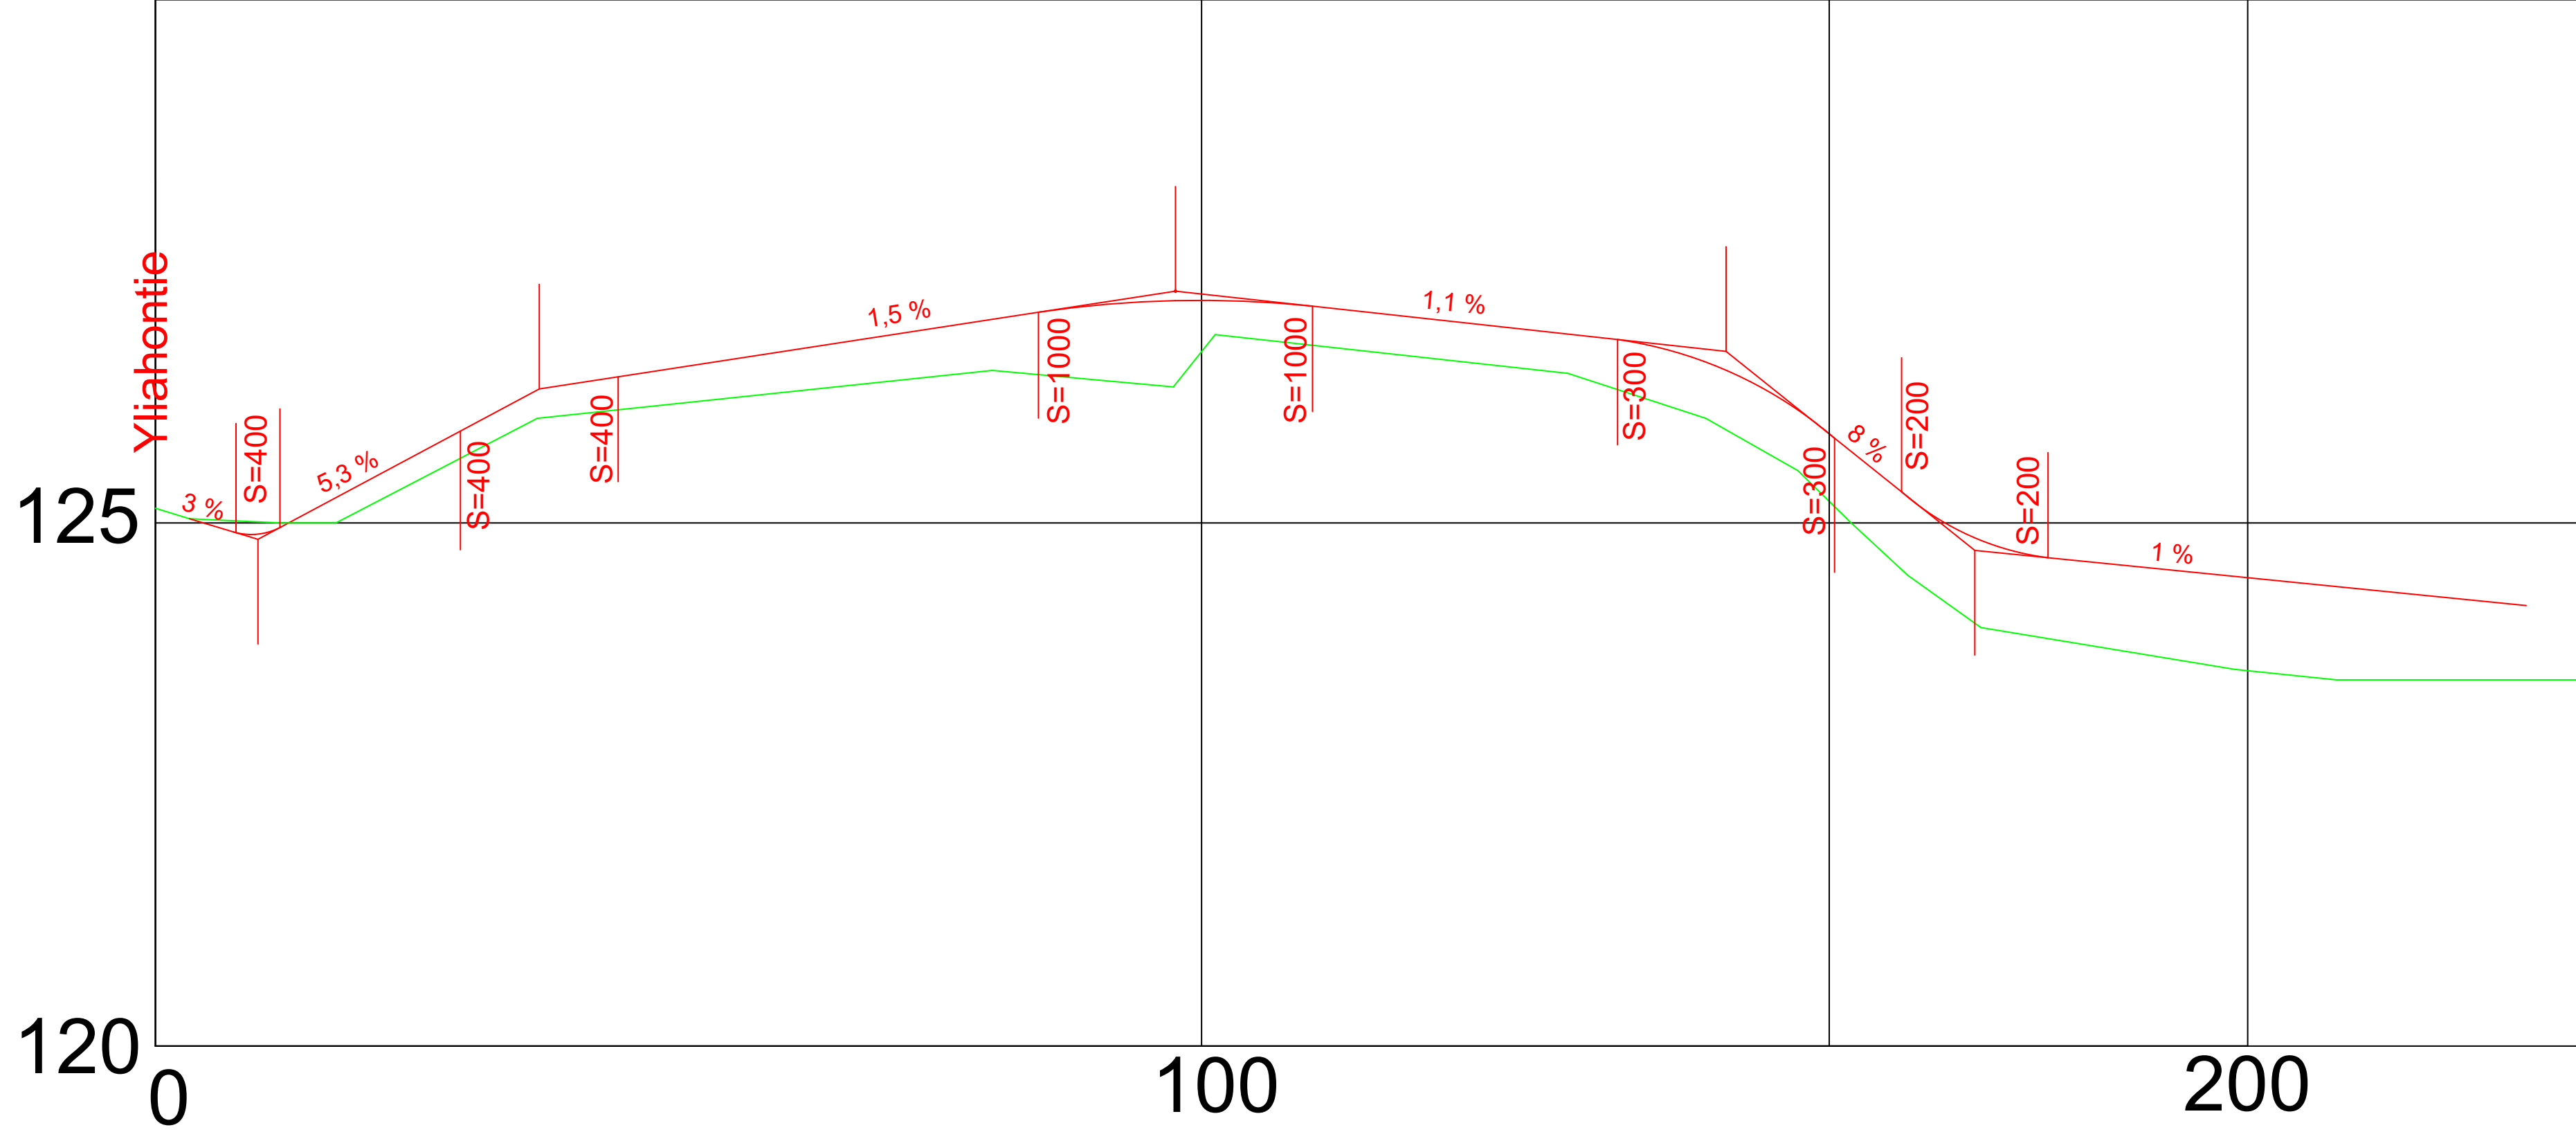

K.osa	Viranomaisen arkistointimerkintöjä varten		
YLIAHO			
Työkohte	Piirustuksen kohde	Juoks.n:o	
KADUNRAKENTAMINEN	PITUUSLEIKKAUS	1	
Suunnitelma kohde	Piirustuksen sisältö	Mittakaavat	
ILOVUORENRAITTI	KATUSUUNNITELMA	1:500	
Suunnittelijan nimi, päiväys ja allekirjoitus	Suunnitteluala, työn numero ja piirustuksen numero	Muutos	
Juho Tukiainen, Insinööri (AMK) 20.3.2025	INFRA		