


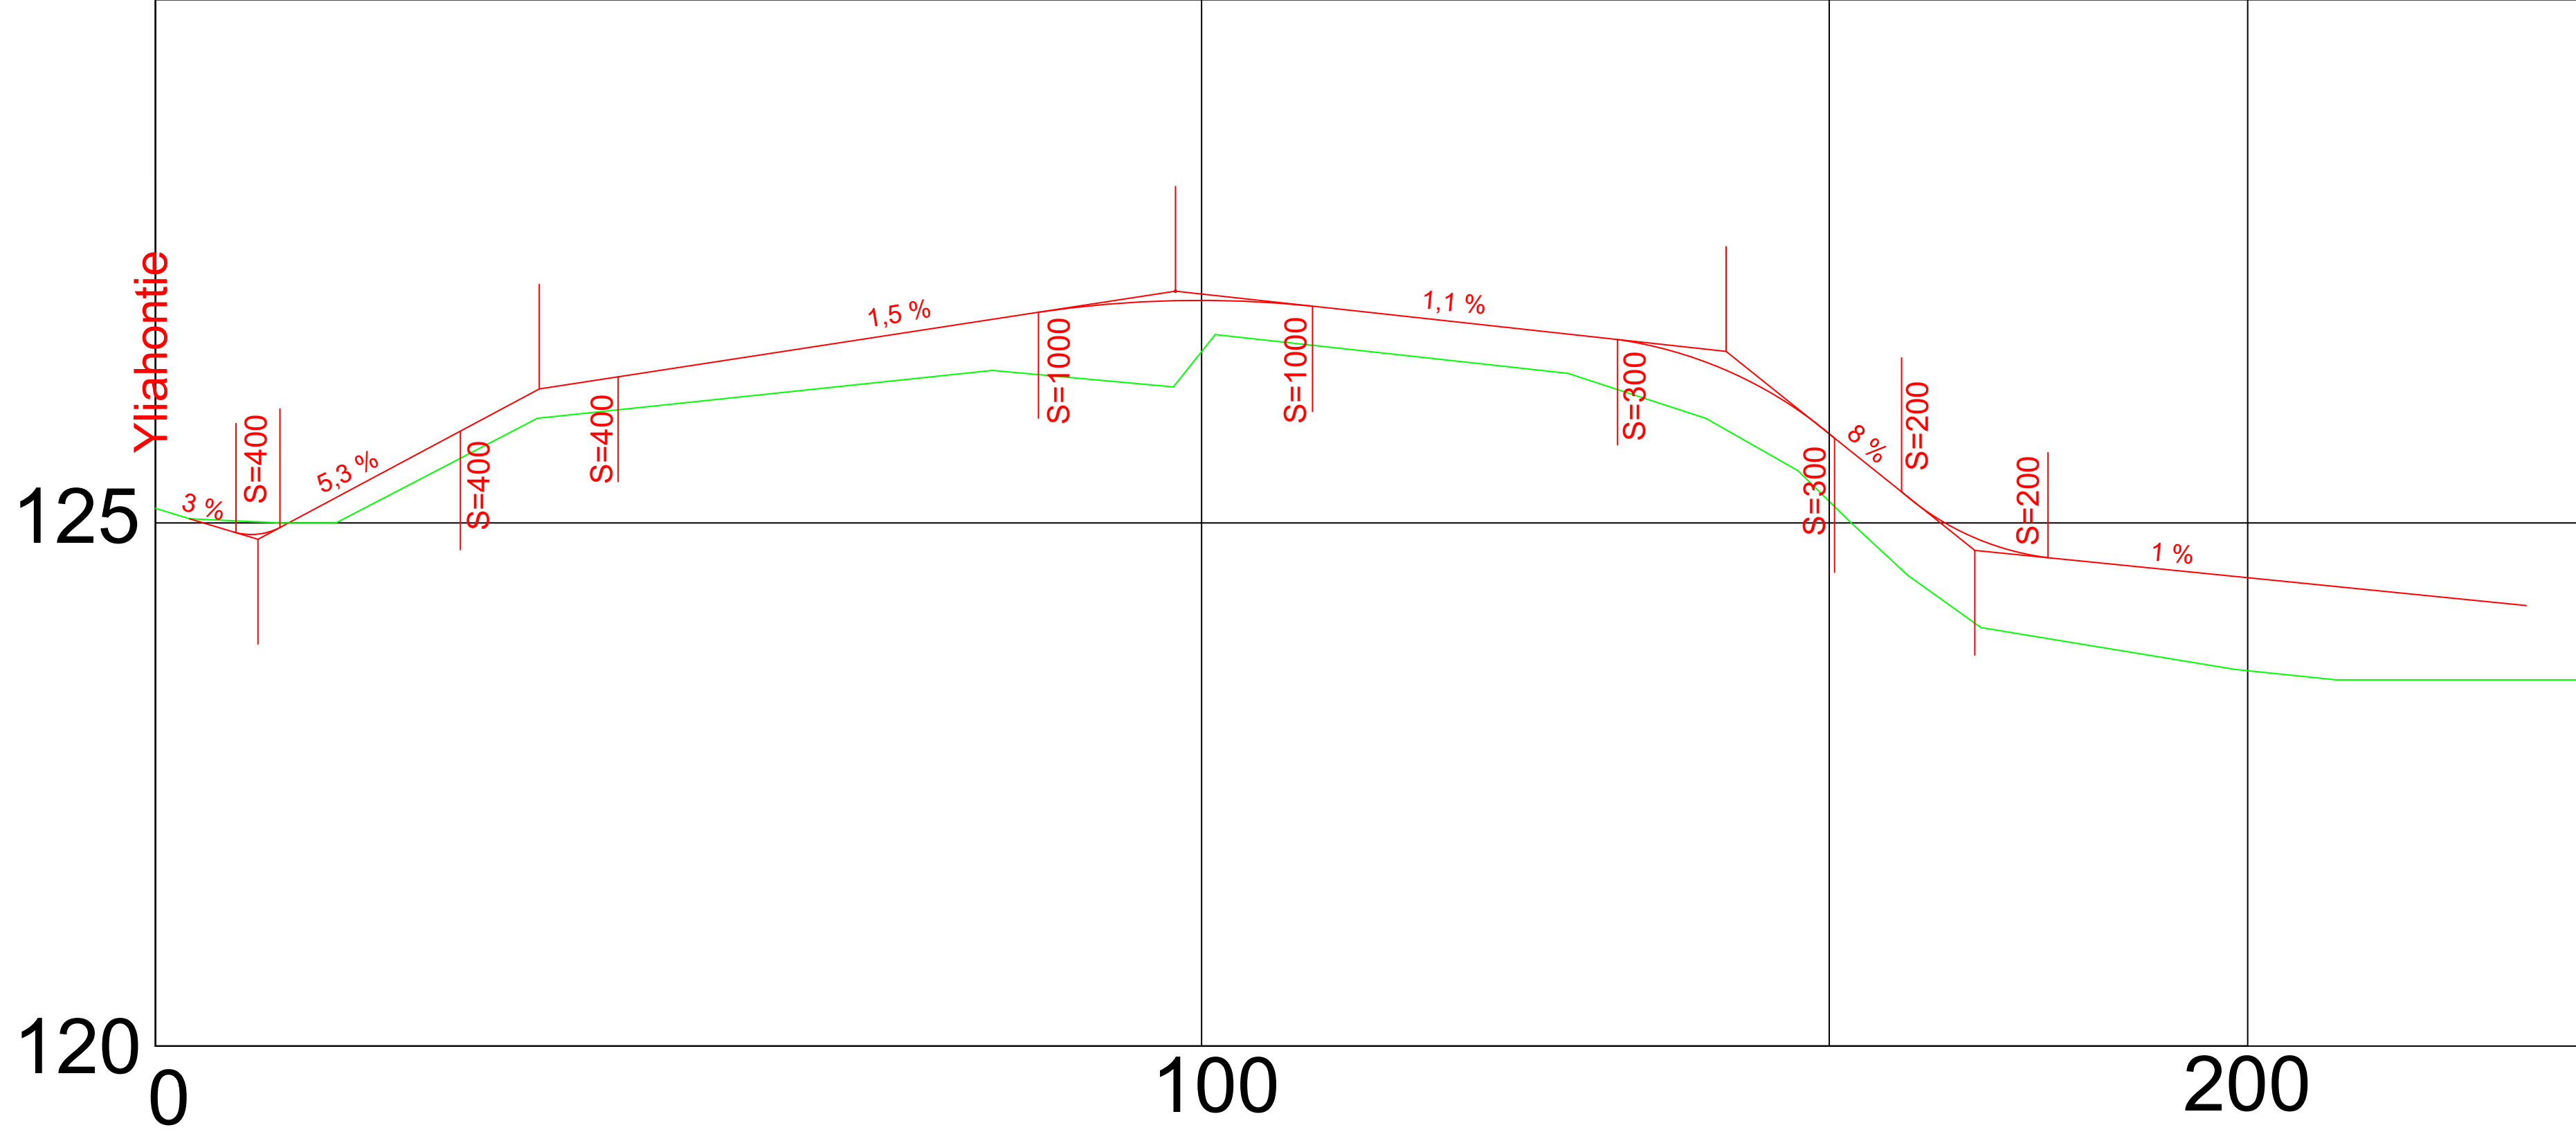

K.osa	Viranomaisen arkistointimerkintöjä varten	
YLIAHO		
Työkohte	Piirustuksen kohde	Juoks.n:o
KADUNRAKENTAMINEN	PITUUSLEIKKAUS	1
Suunnitelma kohde	Piirustuksen sisältö	Mittakaavat
ILOVUORENRAITTI	KATUSUUNNITELMA	1:500
Suunnittelijan nimi, päiväys ja allekirjoitus	Suunnitteluala, työn numero ja piirustuksen numero	Muutos
Juho Tukiainen, Insinööri (AMK) 20.3.2025	INFRA	